


PLANTA BAJA




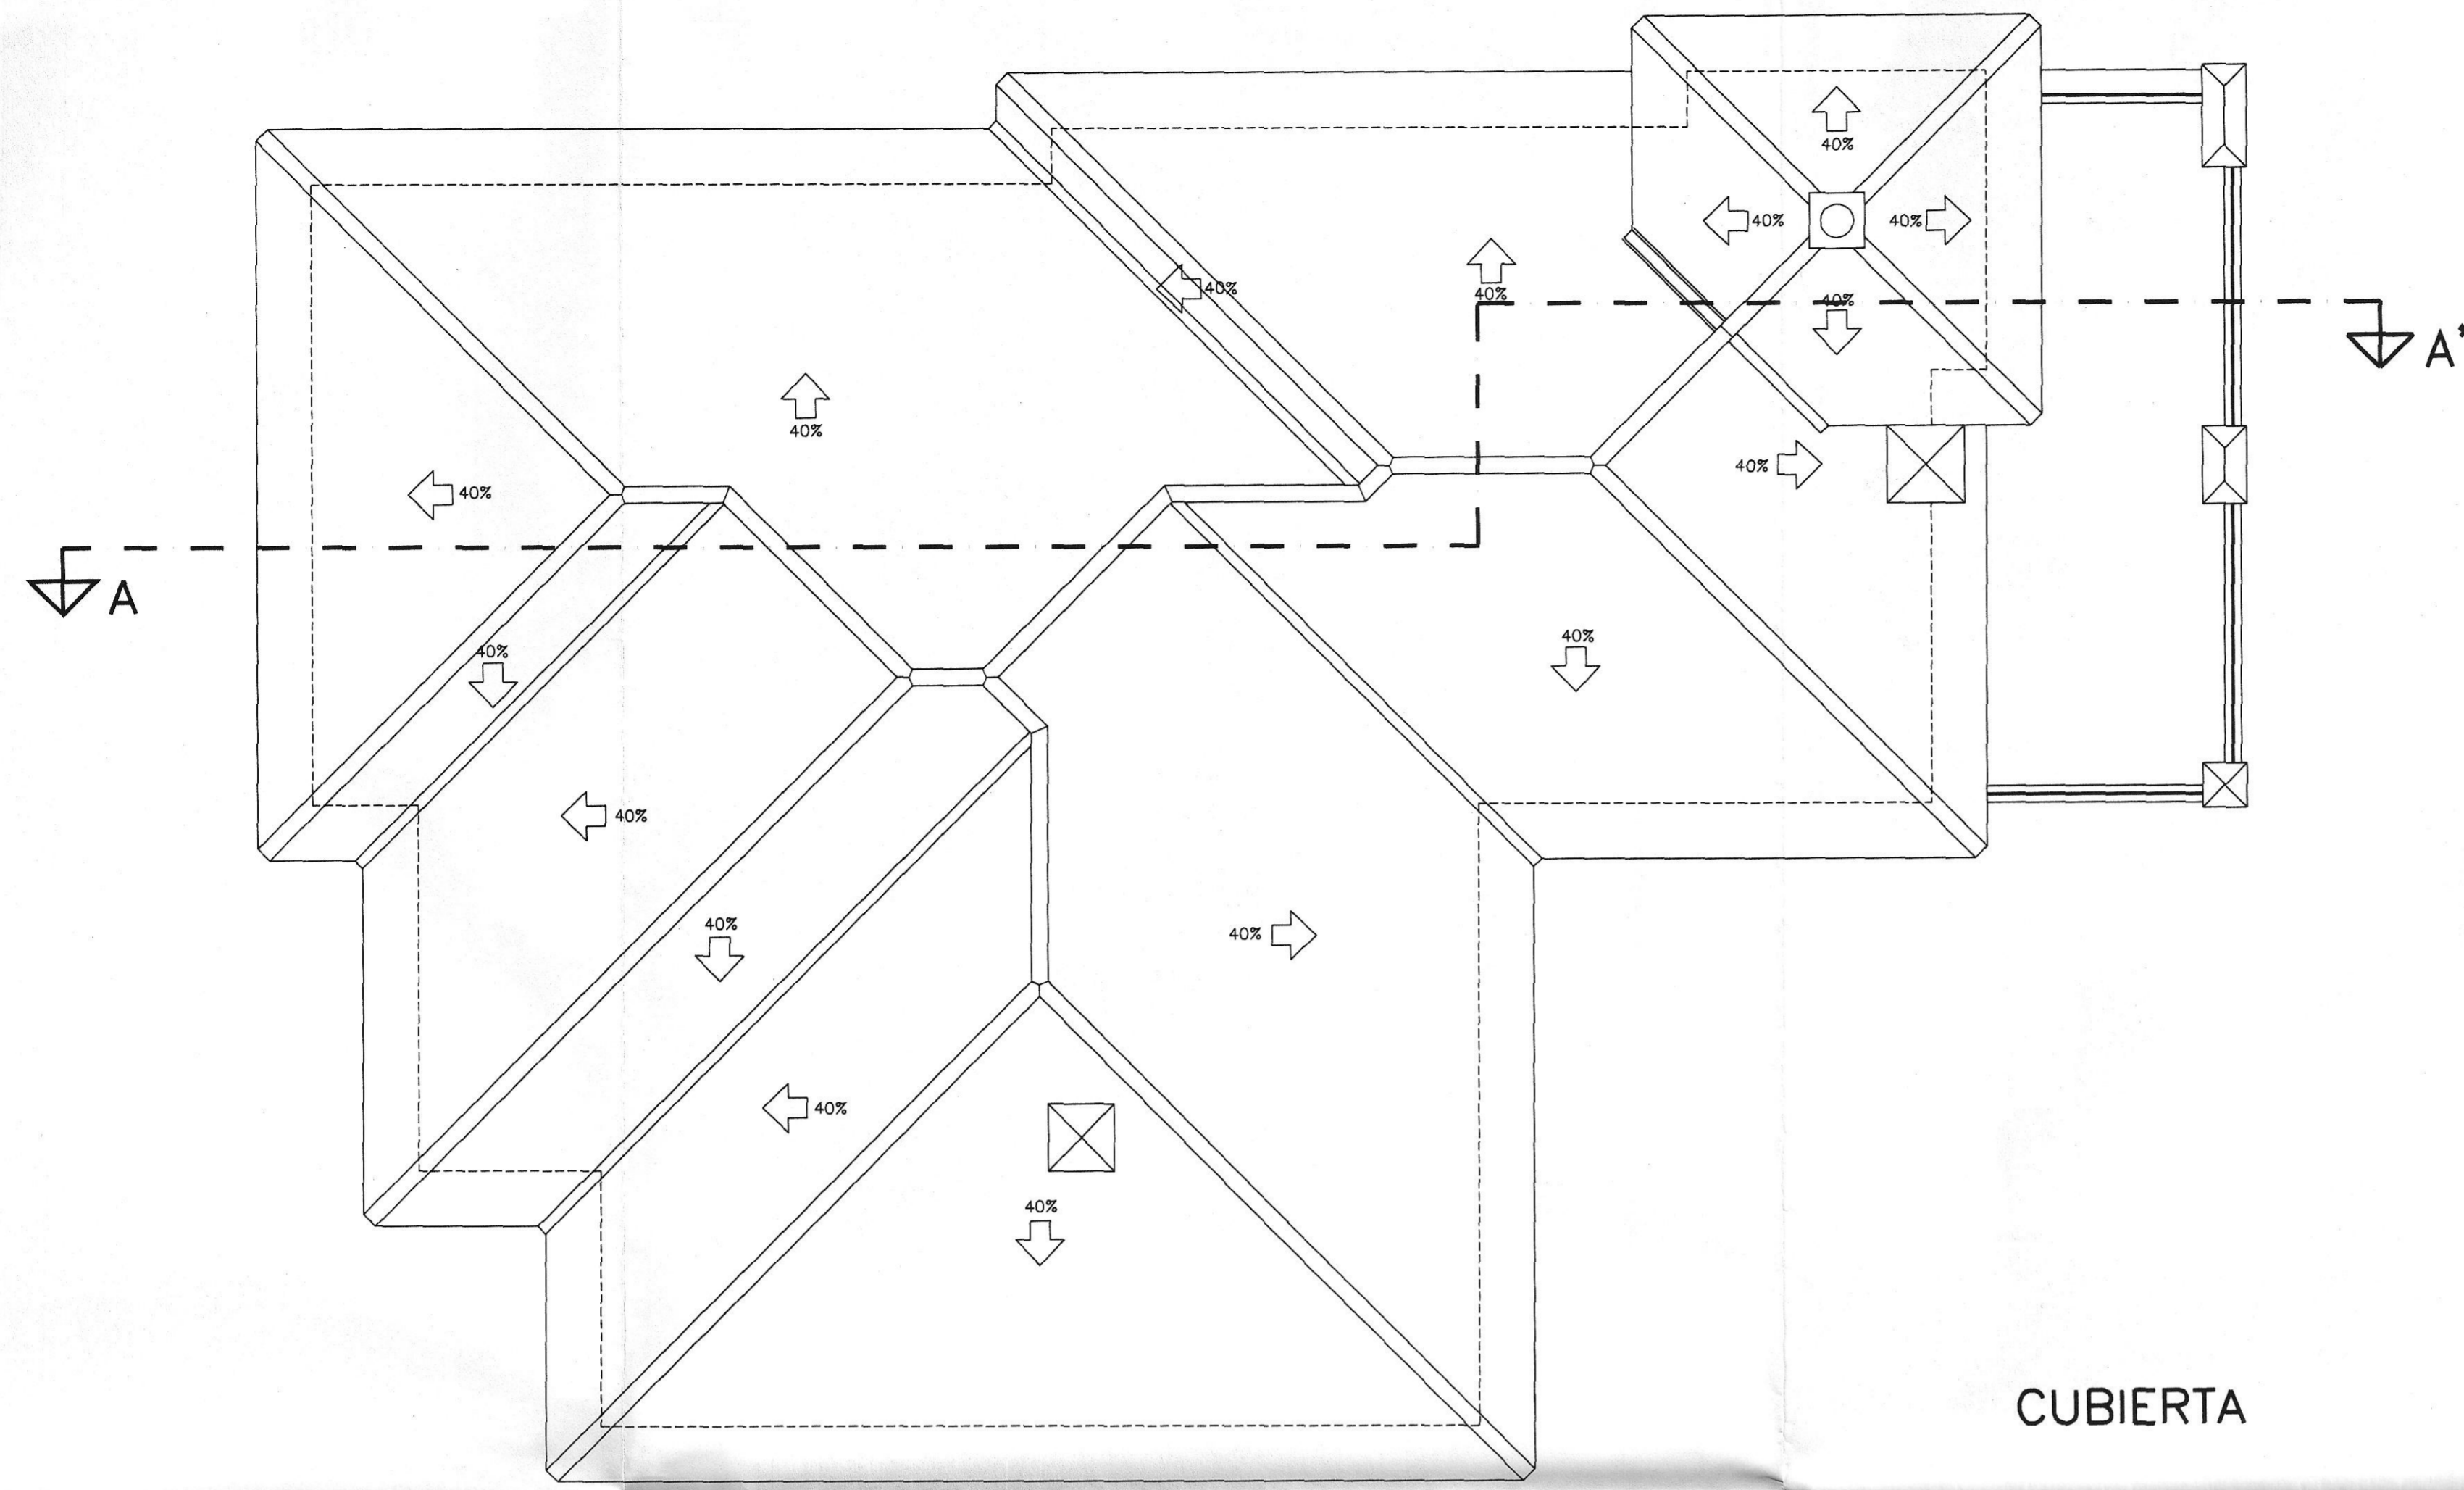
<b>PROYECTO BASICO Y DE EJECUCION DE AMPLIACION DE VIVIENDA UNIFAMILIAR AISLADA</b>			
SITUACION ALTOS DE MARBELLA -MARBELLA- (MALAGA)		PROMOTOR BONIFACIO SOLIS	
PLANO DISTRIBUCION. PLANTA BAJA			
ANDA DE SUEL. 41	<b>AR QUI TEC TO</b> 29640 FUENGIROLA	ARQUITECTO: JUAN R. MONTOYA MOLINA	REFER. 15/96
		TELEF. 258 03 44	PLANO No V-12 FECHA JUN/96

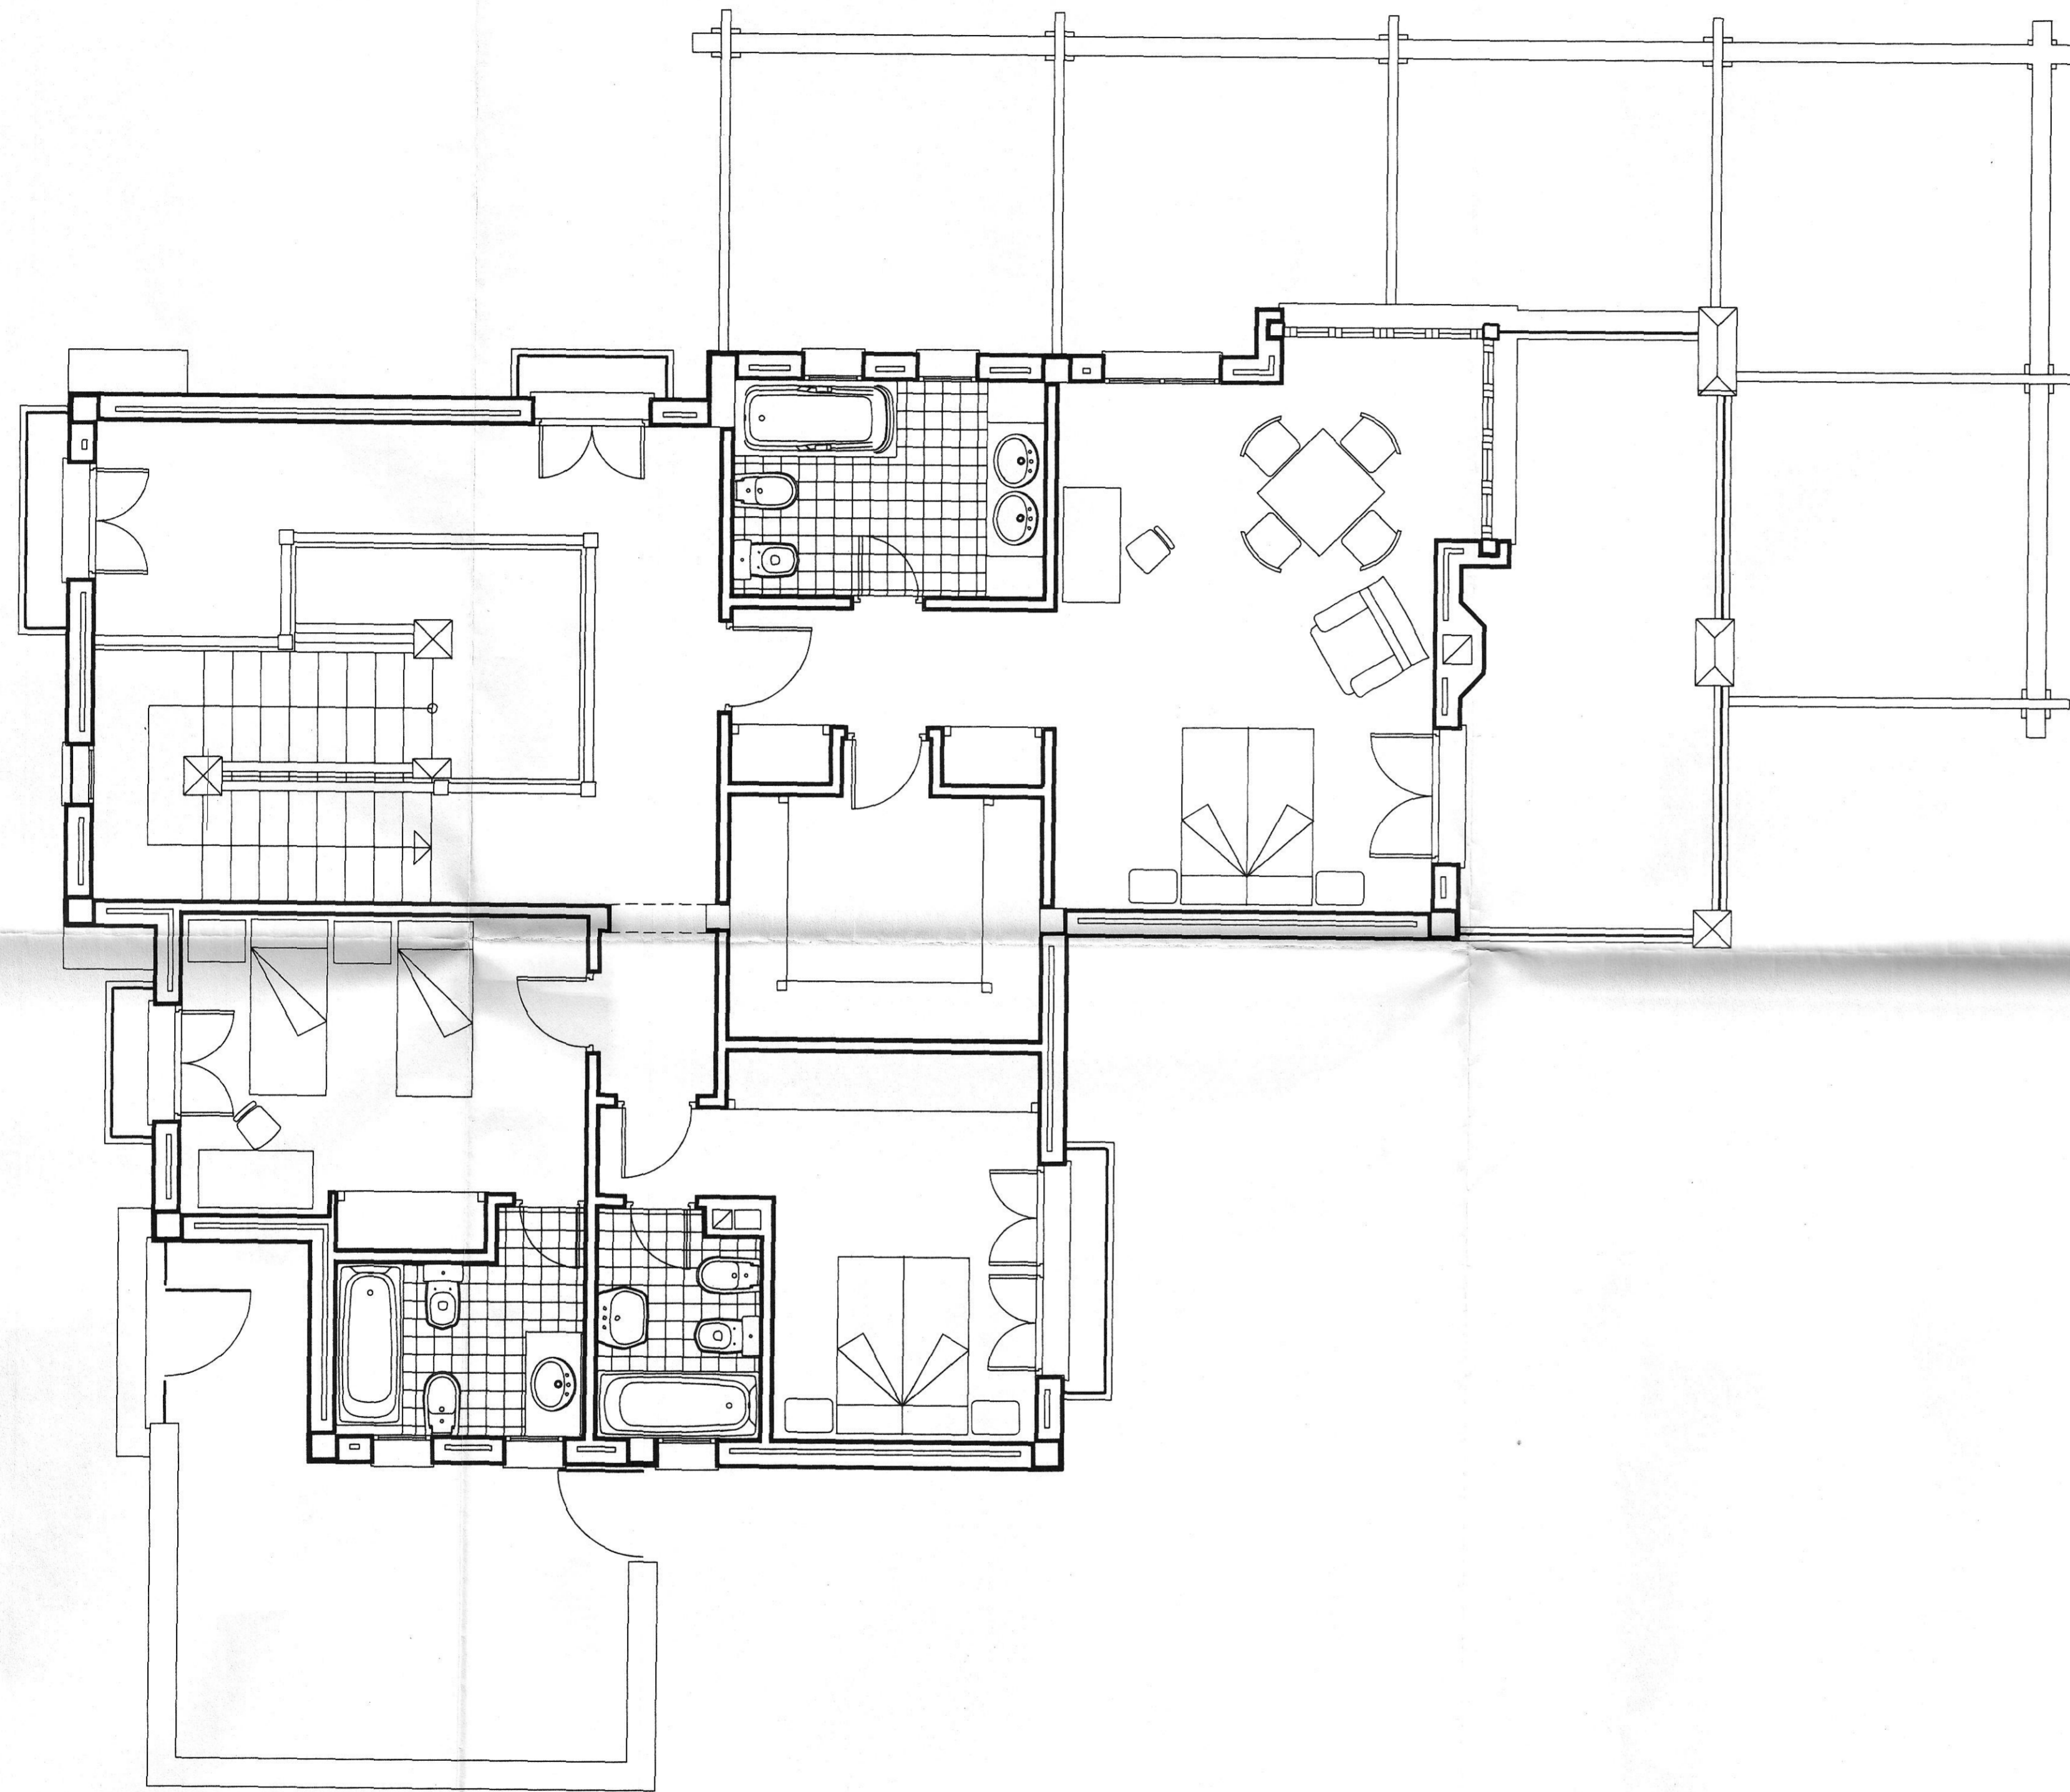


PLANTA ALTA



<b>PROYECTO BASICO Y DE EJECUCION DE AMPLIACION DE VIVIENDA UNIFAMILIAR AISLADA</b>			
SITUACION <b>ALTOS DE MARBELLA -MARBELLA- (MALAGA)</b>		PROMOTOR <b>BONIFACIO SOLIS</b>	
PLANO <b>DISTRIBUCION. PLANTA ALTA</b>		REFER. <b>15/96</b>	PLANO No <b>V-13</b>
AVDA. DE SUEL 41	 <b>ARQUITECTO:</b> <b>JUAN R. MONTOYA MOLINA</b> <b>TELEF. 258 03 44</b>	ESCALA <b>1/50</b>	FECHA <b>JUN/96</b>
			



CUBIERTA

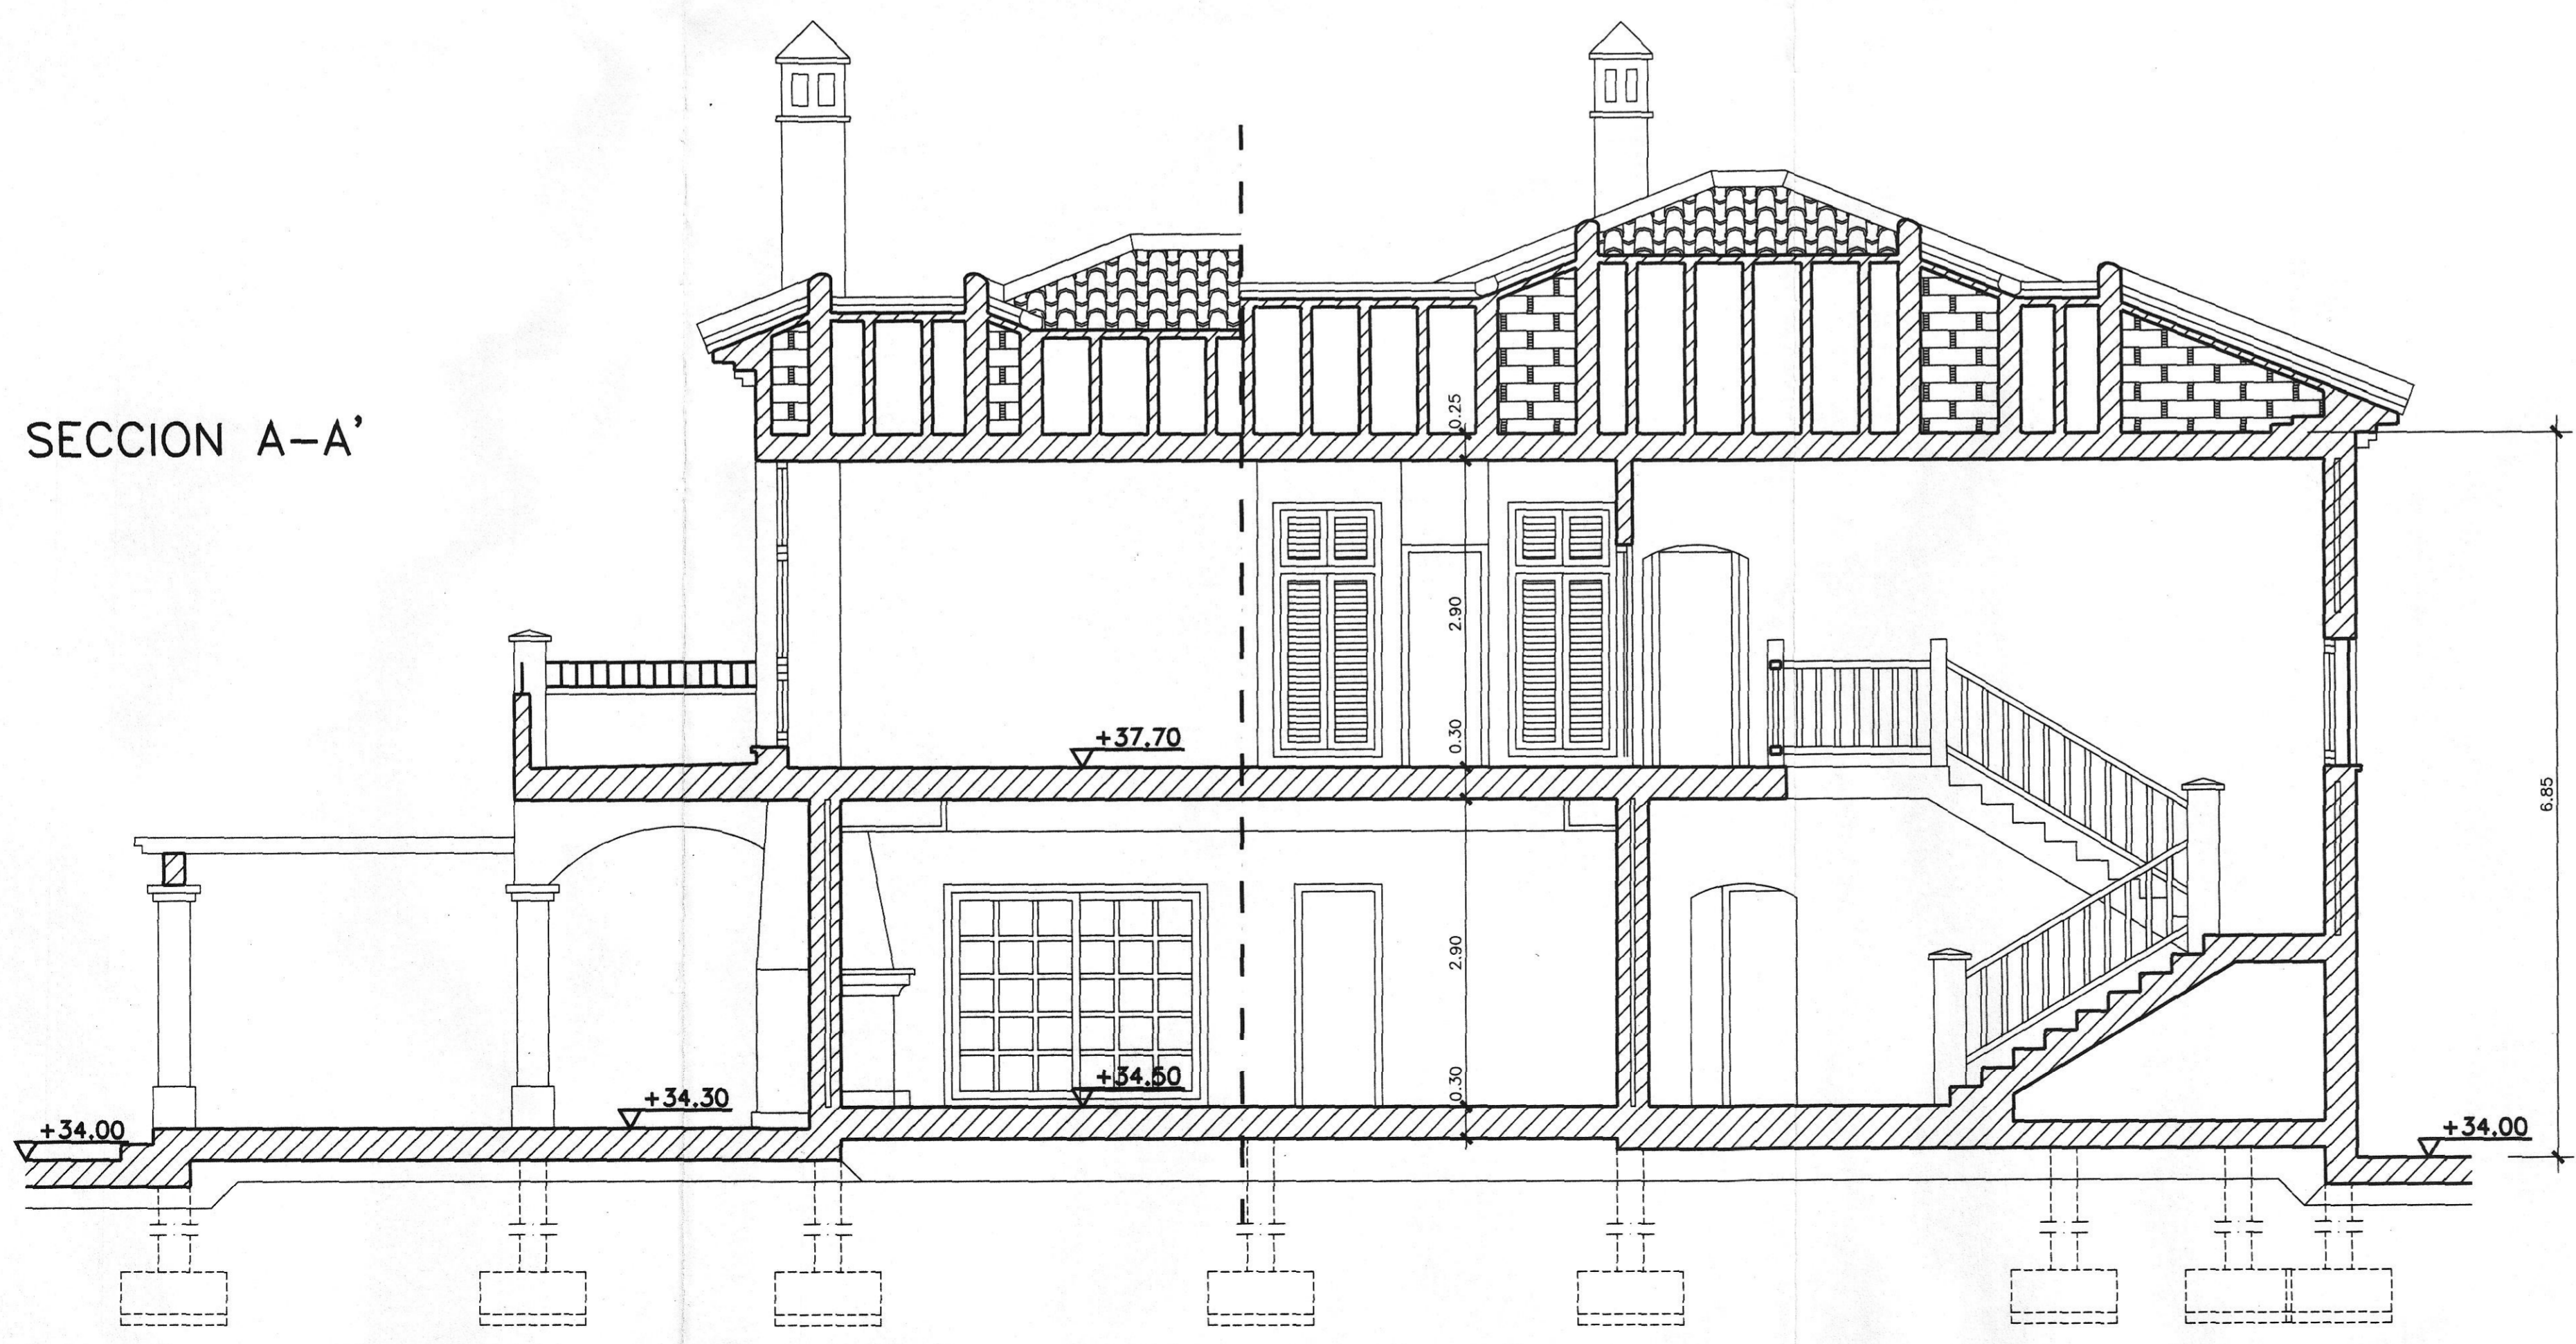


SECCION A-A'



<b>PROYECTO BASICO Y DE EJECUCION DE AMPLIACION DE VIVIENDA UNIFAMILIAR AISLADA</b>			
SITUACION ALTOS DE MARBELLA -MARBELLA- (MALAGA)		PROMOTOR BONIFACIO SOLIS	
PLANO CUBIERTA Y SECCION A-A'			
AVDA. DE SUEL 41 29640 FUENGIROLA <b>ARQUITECTO</b> <b>QUI</b> <b>TEC</b> <b>TO</b> TEL. 258 03 44	ARQUITECTO: JUAN R. MONTOYA MOLINA		REFER. 15/96 ESCALA 1/50
	PLANO N° V-9 FECHA JUN/96		





ALZADO PRINCIPAL

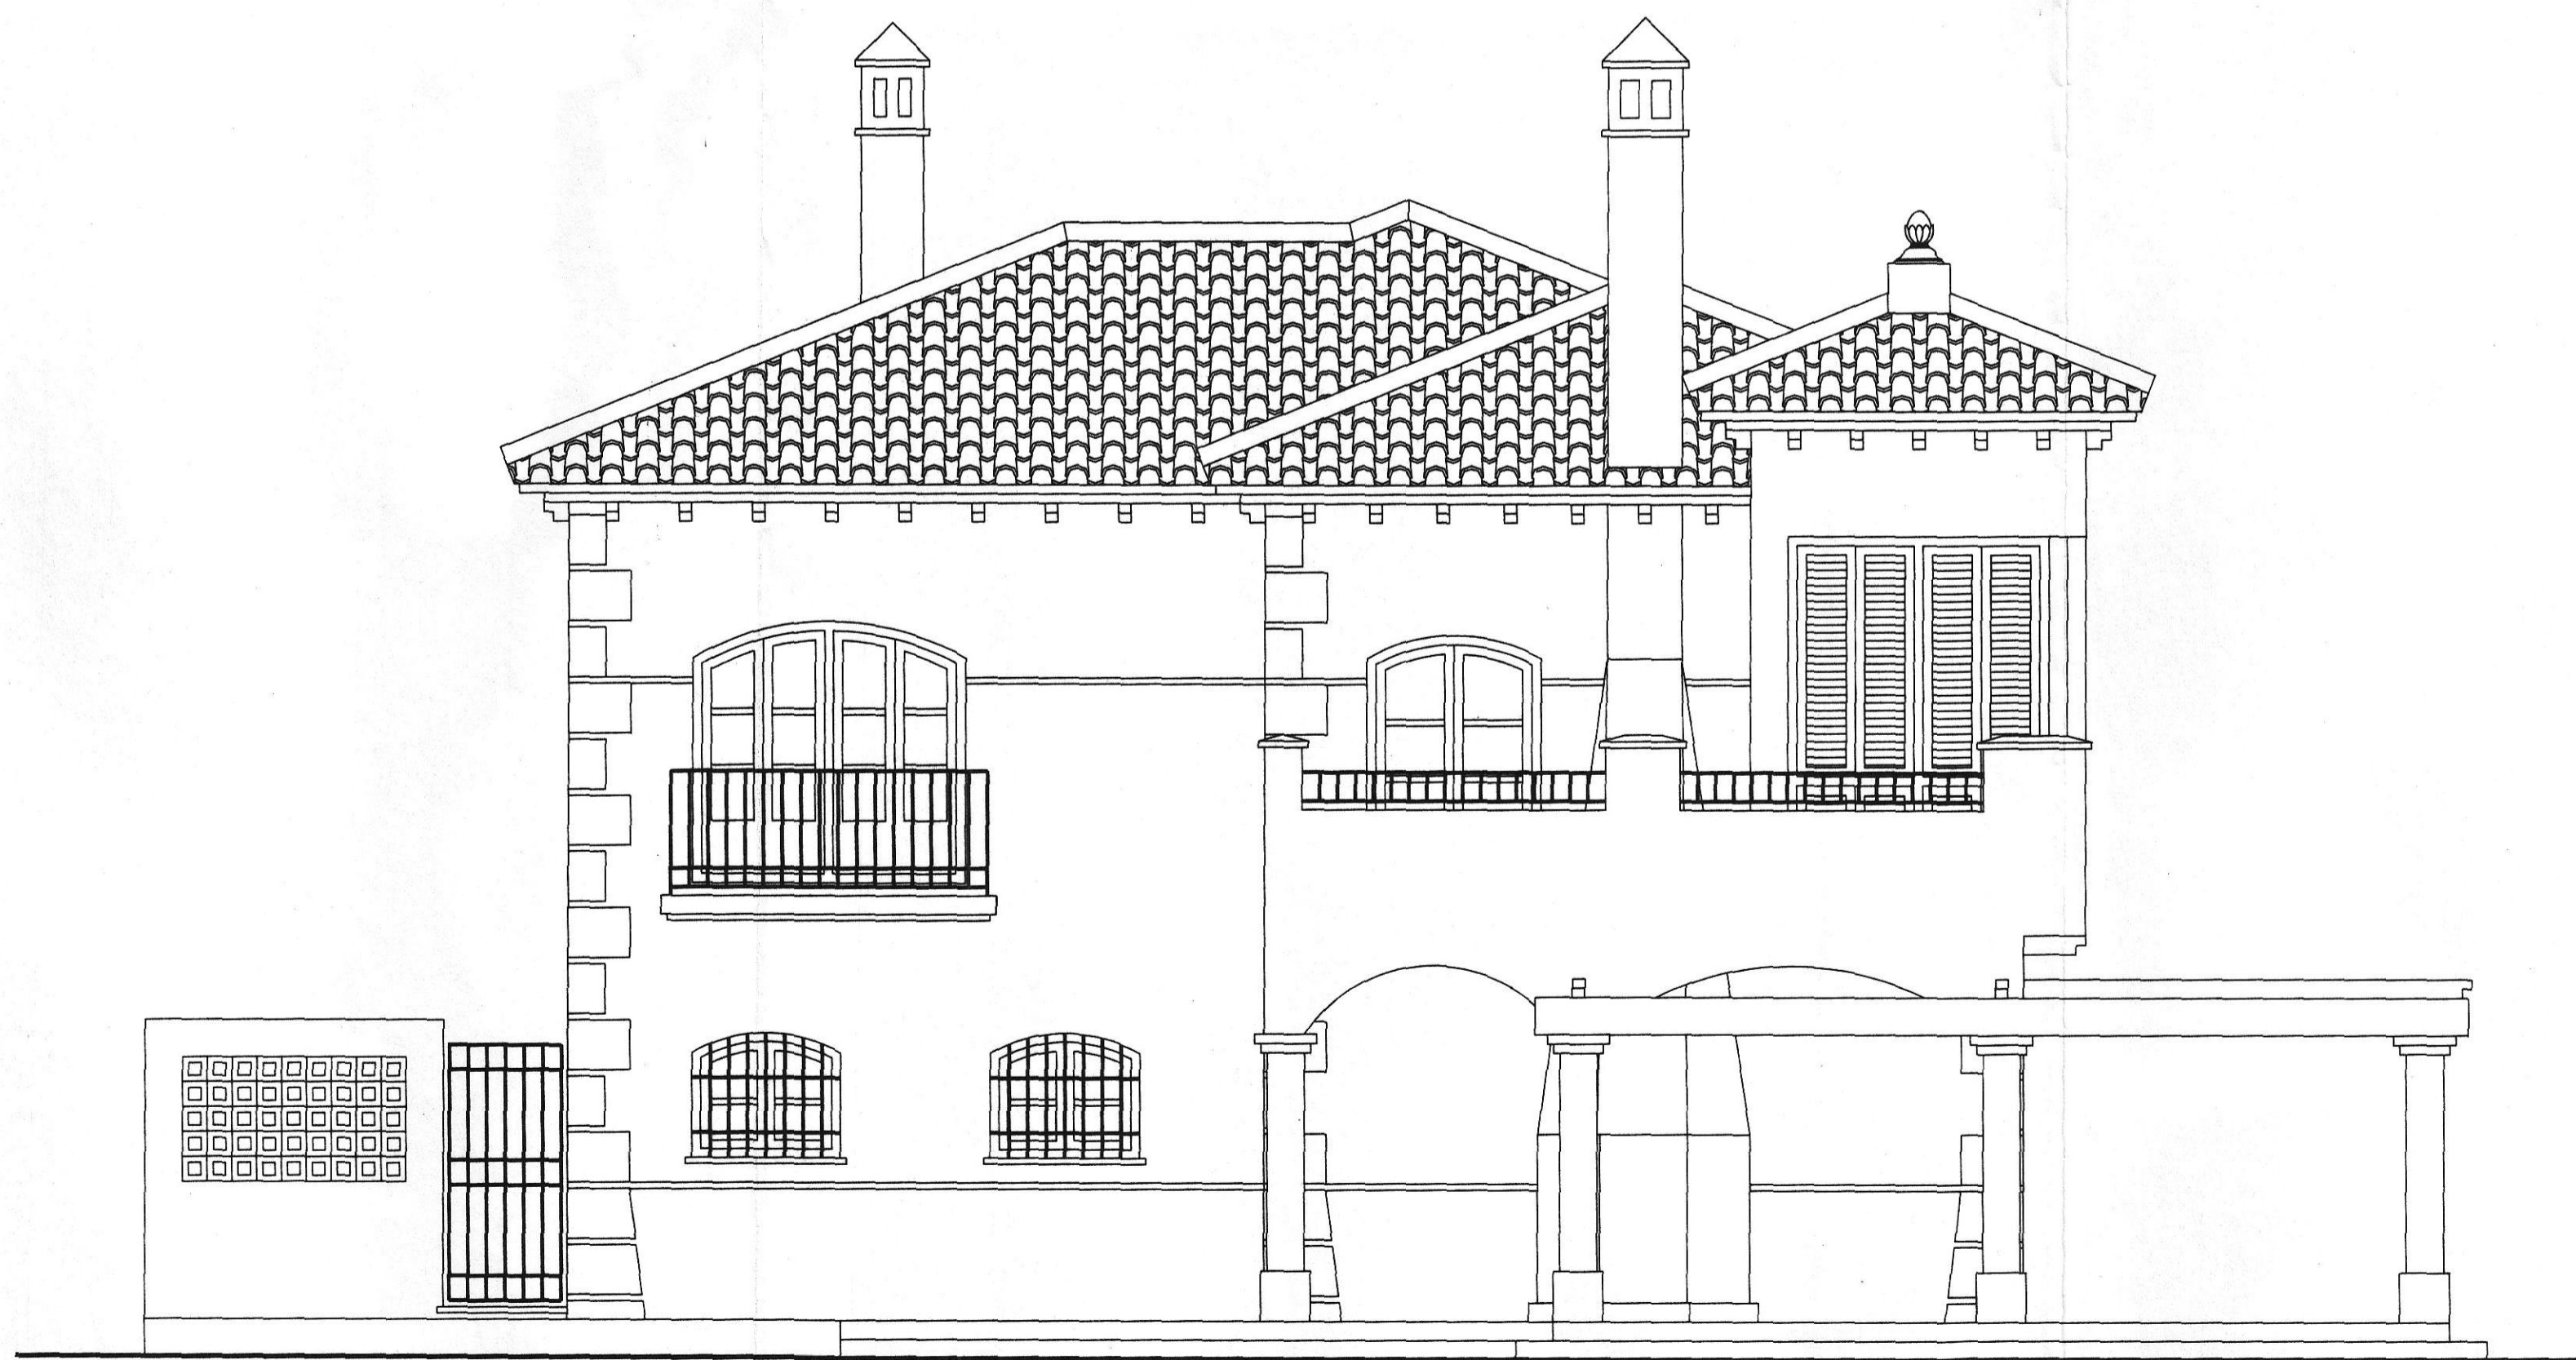

ALZADO POSTERIOR

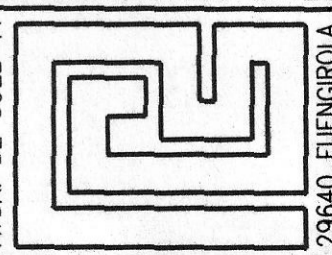

<b>PROYECTO BASICO Y DE EJECUCION DE AMPLIACION DE VIVIENDA UNIFAMILIAR AISLADA</b>			
SITUACION ALTOS DE MARBELLA -MARBELLA- (MALAGA)		PROMOTOR BONIFACIO SOLIS	
PLANO ALZADOS PRINCIPAL Y POSTERIOR			
ANOJA DE SUEL 41  ARQUI TEC TO 28040 FUENGIROLA ARQUITECTO: JUAN R. MONTOYA MOLINA TELEF. 258-65 44	REFER. 15/96	PLANO No V-10	
	ESCALA 1/50	FECHA JUN/96	

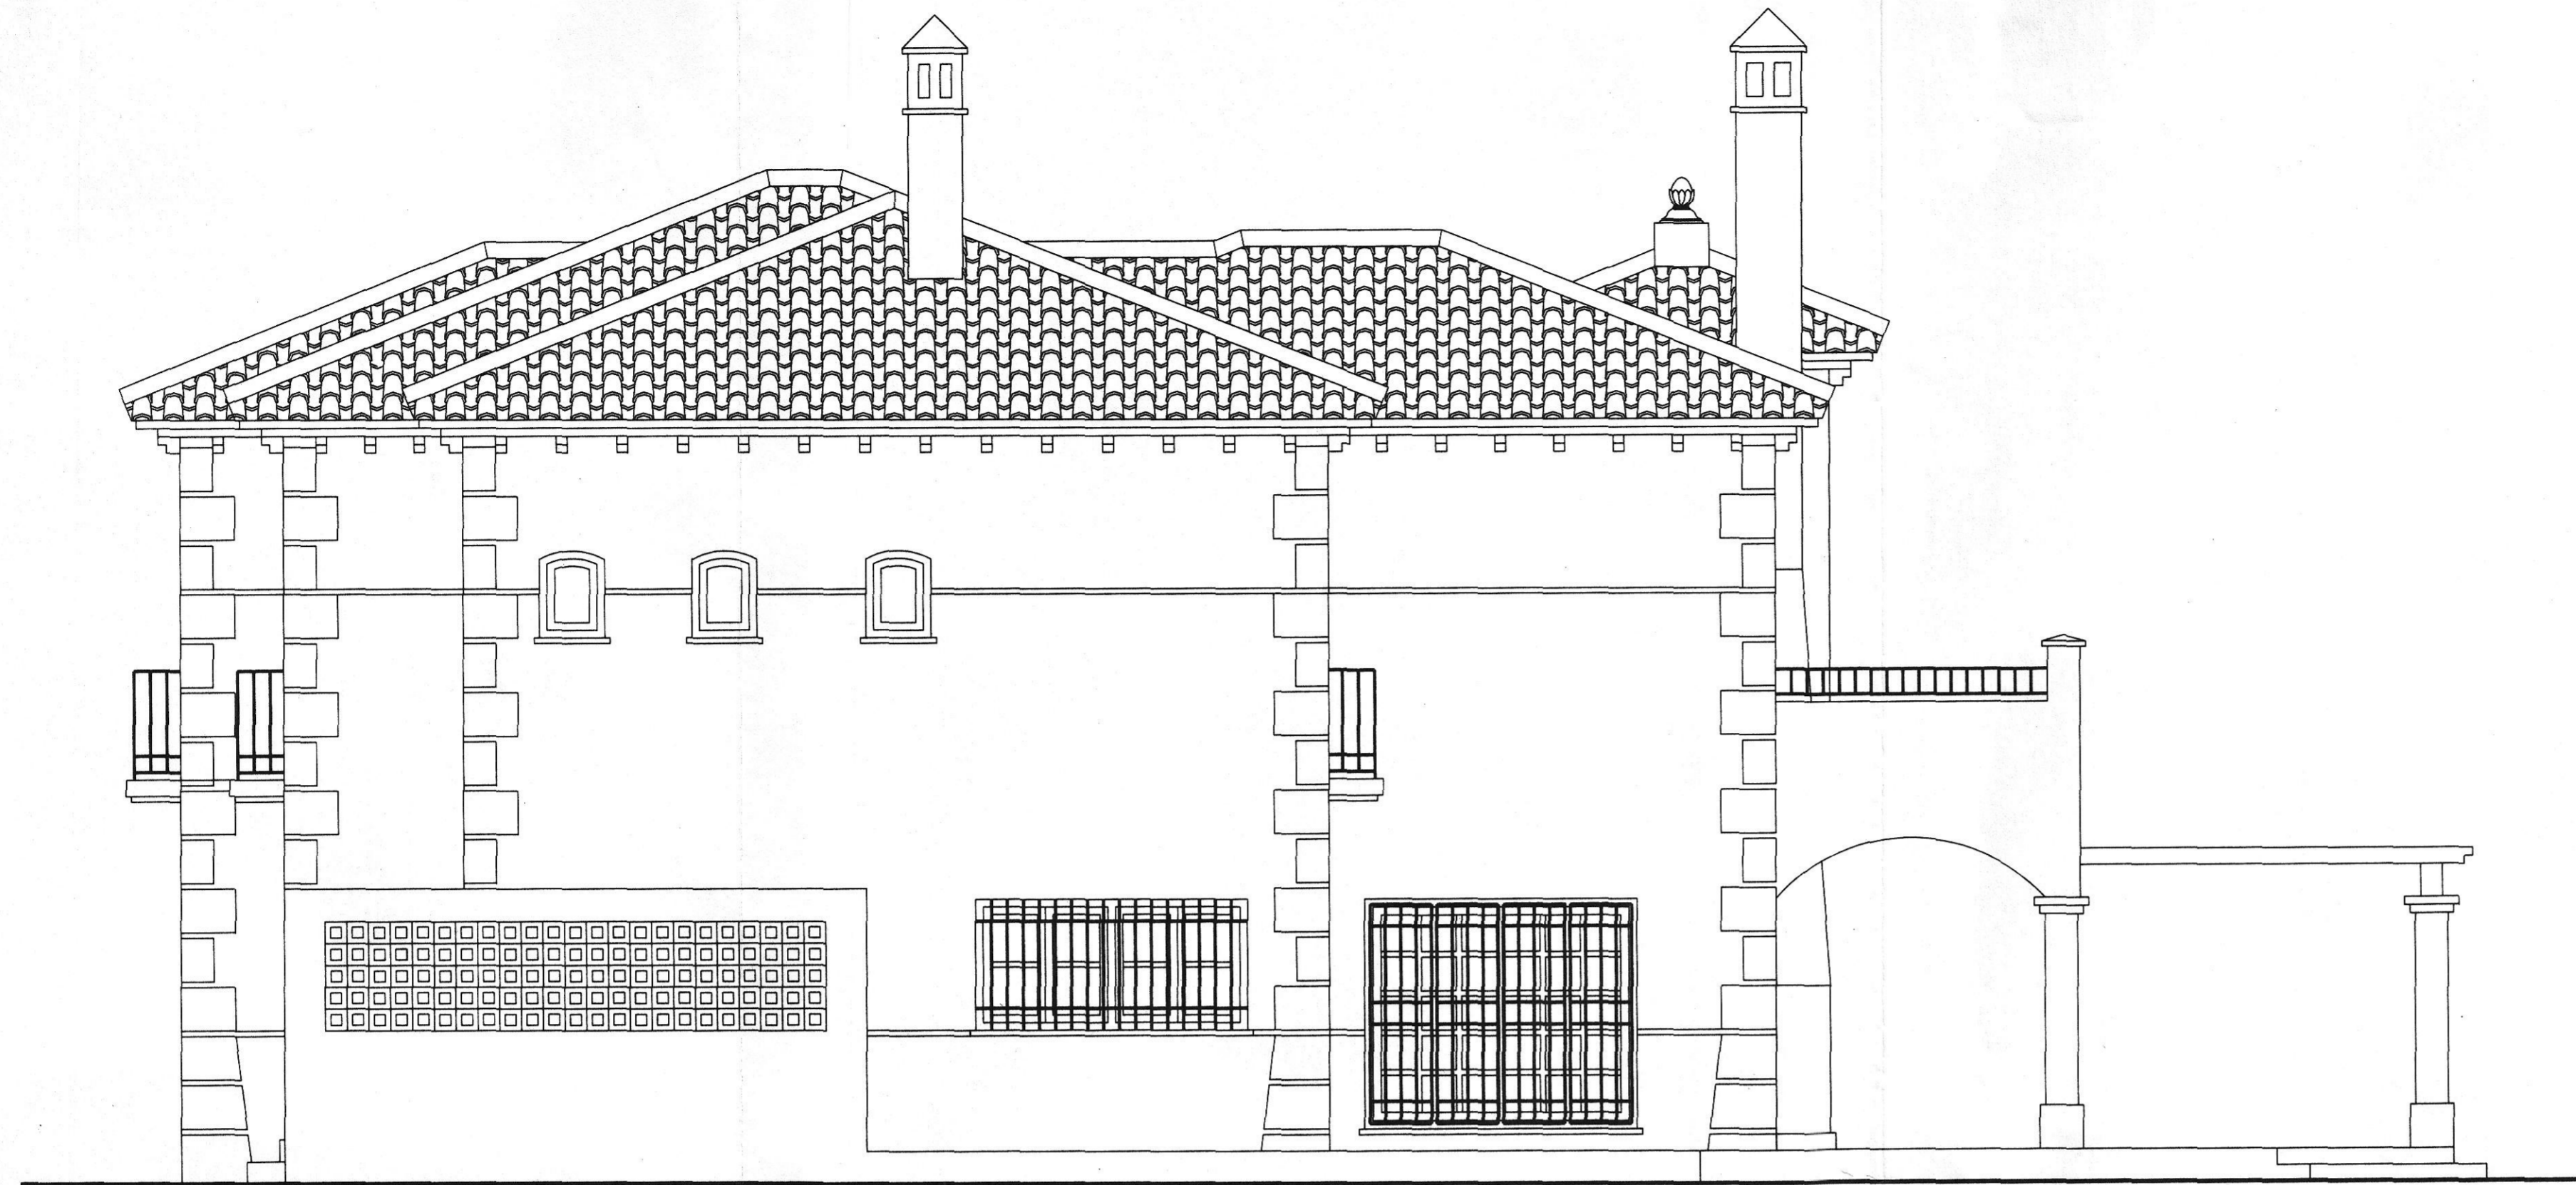


ALZADO LATERAL DERECHO



ALZADO LATERAL IZQUIERDO



VISADO ESTADÍSTICO  
NO URBANÍSTICO  
SIN DILIGENCIA
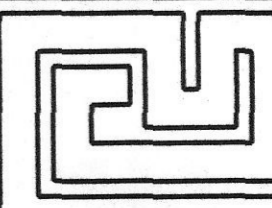
<b>PROYECTO BÁSICO Y DE EJECUCIÓN DE AMPLIACIÓN DE VIVIENDA UNIFAMILIAR AISLADA</b>			
SITUACIÓN ALTOS DE MARBELLA -MARBELLA- (MÁLAGA)		PROMOTOR BONIFACIO SOLIS	
PLANO ALZADOS LATERALES			
AVDA. DE SUEL. 41  29640 FUENGIROLA <b>ARQUITECTO</b> TO TELÉF. 258.03.44	ARQUITECTO JUAN R. MONTOYA MOLINA		REFER. 15/96
			PLANO No V-11
			ESCALA 1/50
		FECHA JUN/96	